



ZJAZD Z2

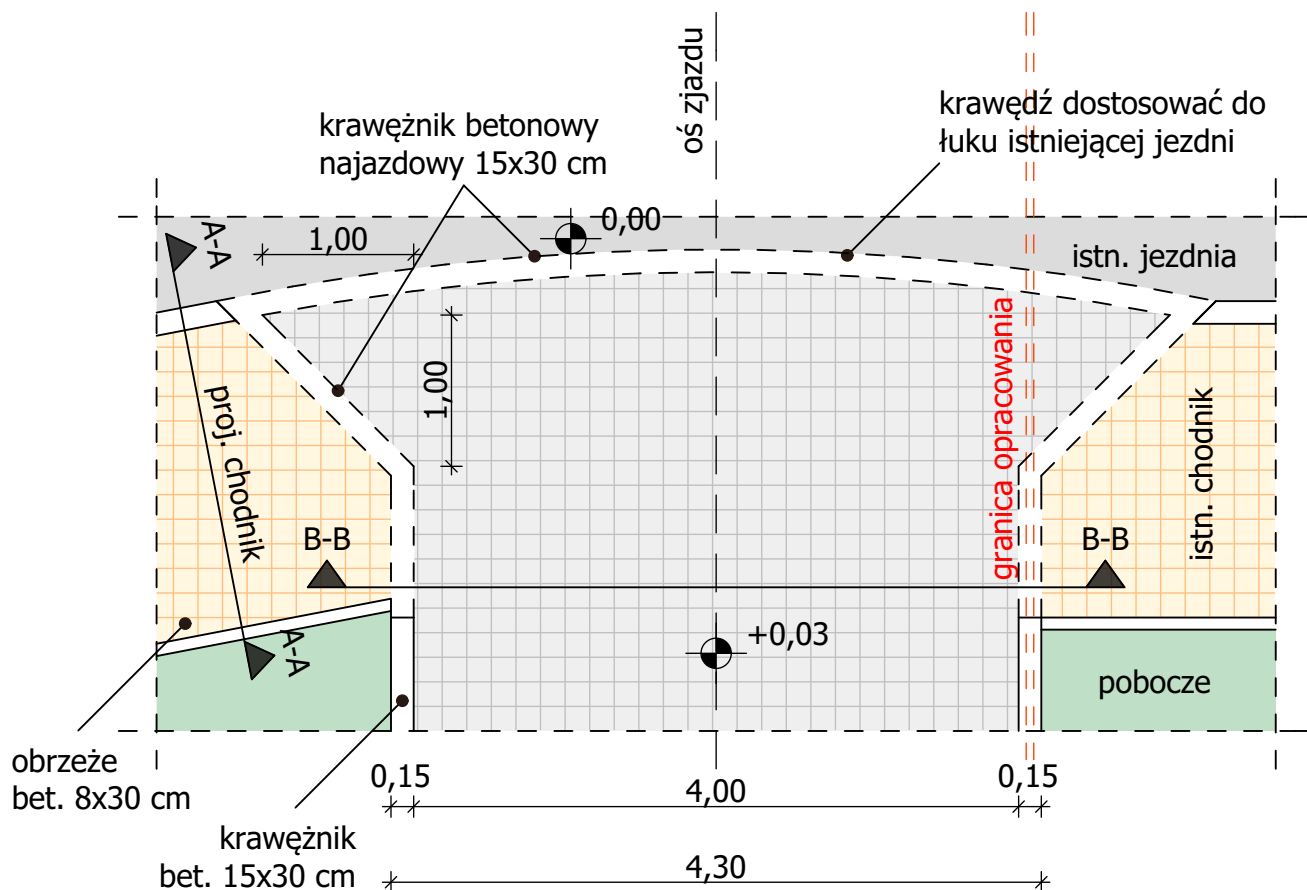

PRZEKRÓJ B-B

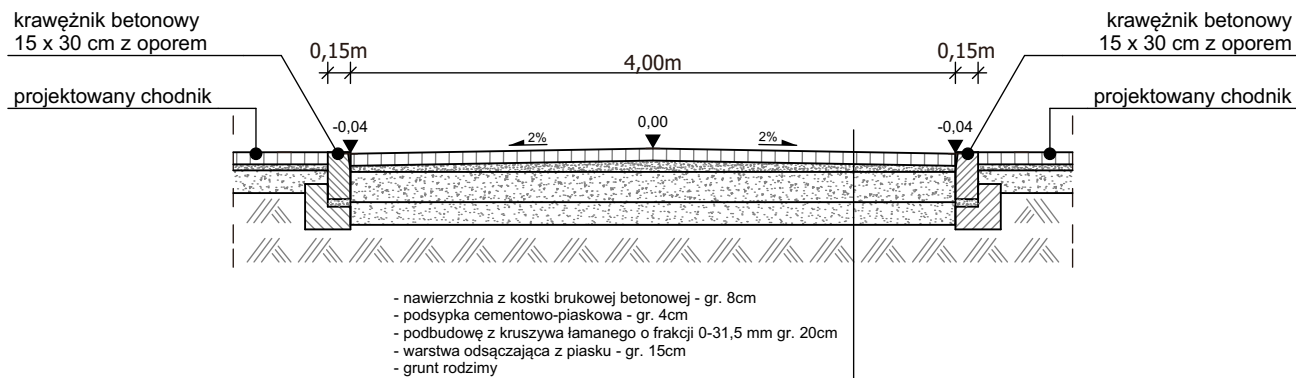

M.D

TRANS PROJEKT

AUTORSKA PRACOWNIA PROJEKTOWA

ul. Cyfrowa 6, 71-441 Szczecin

Filia Goleniów : ul. Kolejowa 16, 72-100 Goleniów

TEL +48 91 418 53 62, trans.projekt.md@onet.eu

nazwa obiektu :

Chodnik
w miejscowości
Police

tytuł rysunku :

ZJAZD Z2;
PRZEKRÓJ B-B

branża :

DROGI

skala :

1:50

data :

06.2016

nr rysunku :

D3

opracował :

inż. arch.
Mateusz PLESKOT

nr upr. :

podpis :

opracował :

inż.
Bogusław DĄBROWNY

nr upr. :

ZAP/0162/PWOD/08
spec. drogowa

podpis :

nazwa zadania :

Budowa chodnika w pasie drogowym drogi
powiatowej Nr 3906Z Tanowo - Police

inwestor :

STAROSTWO POWIATOWE W POLICACH
Wydział Komunikacji, Transportu i Dróg
ul. Tanowska 8, 72-010 Police

adres inwestycji :

dz. nr 474 dr,
Gmina Police, powiat policki,
woj. zachodniopomorskie