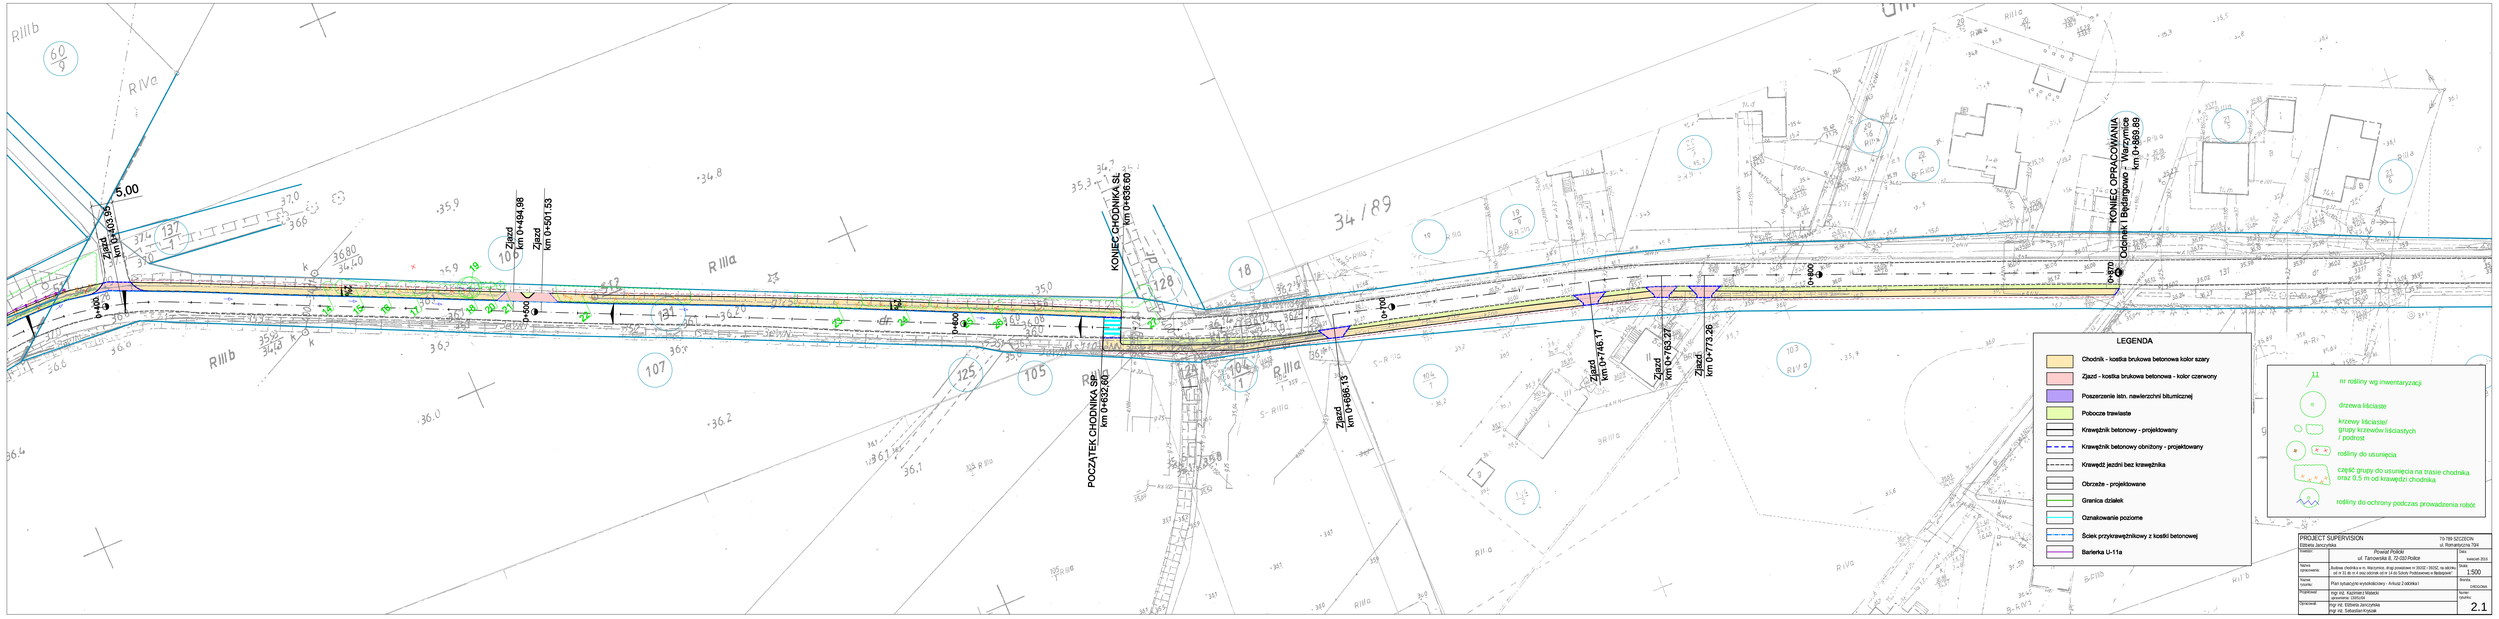

5,00
Zjazd km 0+403.95
Zjazd km 0+494.98
Zjazd km 0+501.53
KONIEC CHODNIKA SL km 0+636.60
POCZĄTEK CHODNIKA SP km 0+632.60
Zjazd km 0+696.13
Zjazd km 0+746.17
Zjazd km 0+763.27
Zjazd km 0+773.26
KONIEC OPRACOWANIA Odcinek I Będargowo - Wierzymice km 0+869.89
0+400
0+500
0+600
0+700
0+800
0+870
34/89
LEGENDA
Chodnik - kostka brukowa betonowa kolor szary
Zjazd - kostka brukowa betonowa - kolor czerwony
Poszerzenie istn. nawierzchni bitumicznej
Pobocze trawiaste
Krawężnik betonowy - projektowany
Krawężnik betonowy obniżony - projektowany
Krawędź jezdni bez krawężnika
Obrzeże - projektowane
Granica działek
Oznakowanie poziome
Ściek przykrawężnikowy z kostki betonowej
Barierka U-11a
nr rośliny wg inwentaryzacji
drzewa liściaste
krzewy liściaste/ grupy krzewów liściastych / podrost
rośliny do usunięcia
część grupy do usunięcia na trasie chodnika oraz 0,5 m od krawędzi chodnika
rośliny do ochrony podczas prowadzenia robót
PROJECT SUPERVISION
Elżbieta Jerczyńska
70-799 SZCZECIN
ul. Romantyczna 73/4
Powiat Policki
ul. Tarnowska 8, 72-010 Policz
Tytuł: Plan tytułowy wysokościowy - Arkusz 2 odcinka I
Mgr inż. Kazimierz Wielecki
Mgr inż. Elżbieta Jerczyńska
Mgr inż. Sebastian Krzycki
1:500
2.1