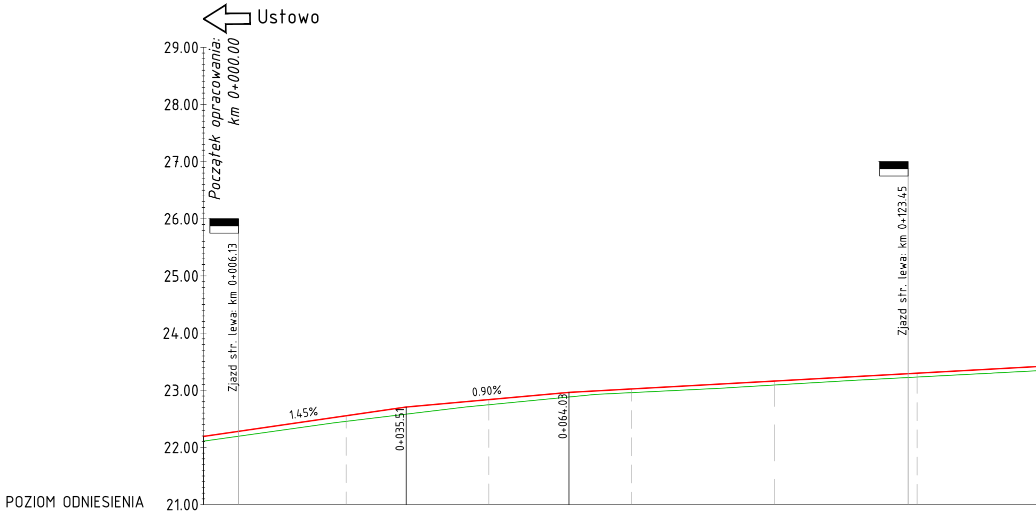
Ustowo
Początek opracowania: km 0+000.00
29.00
28.00
27.00
26.00
25.00
24.00
23.00
22.00
21.00
POZIOM ODNIESIENIA
Zjazd str. lewa: km 0+006.13
Zjazd str. lewa: km 0+123.45
1.45%
0.90%
0+035.51
0+064.03

Rzędne niwelety	22.19	22.55	22.71	22.84	22.96	23.02	23.16	23.30
Rzędne istniejące	22.11	22.46	22.58	22.75	22.88	22.96	23.09	23.23
Różnice rzędnych	0.08	0.10	0.12	0.09	0.08	0.07	0.07	0.07
Elementy trasy	PROSTA L=249.54m							
Odległości	00.00	25.00	35.51	50.00	64.03	75.00	00.00	25.00
Kilometraż							0+100	

Profil Ustowo-Kurów

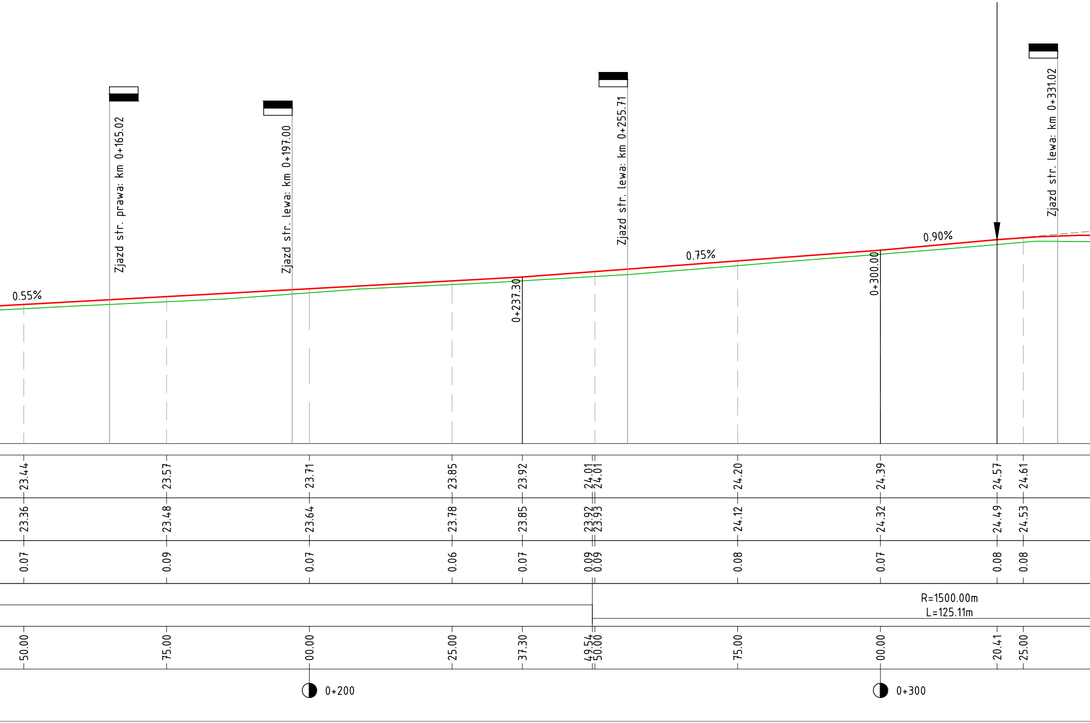
Zjazd str. prawa: km 0+165.02
Zjazd str. lewa: km 0+197.00
Zjazd str. lewa: km 0+255.71
Zjazd str. lewa: km 0+331.02
0.55%
0.75%
0.90%
0+237.30
0+300.00
23.44
23.57
23.71
23.85
23.92
24.01
24.01
24.20
24.39
24.57
24.61
23.36
23.48
23.64
23.78
23.85
23.92
23.93
24.12
24.32
24.49
24.53
0.07
0.09
0.07
0.06
0.07
0.09
0.09
0.08
0.07
0.08
0.08
R=1500.00m
L=125.11m
50.00
75.00
00.00
25.00
37.30
49.54
50.00
75.00
00.00
20.41
25.00
0+200
0+300

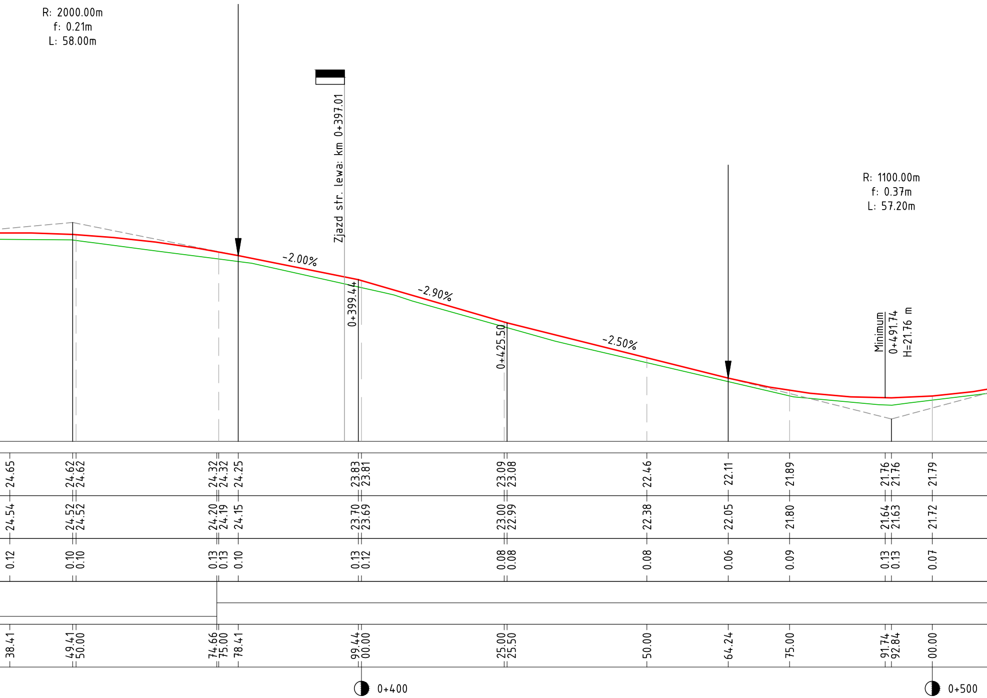
R: 2000.00m
f: 0.21m
L: 58.00m
Zjazd str. lewa: km 0+397.01
-2.00%
0+399.44
-2.90%
0+425.50
-2.50%
R: 1100.00m
f: 0.37m
L: 57.20m
Minimum
0+491.74
H=21.76 m
24.65
24.62
24.62
24.32
24.32
24.25
23.83
23.81
23.09
23.08
22.46
22.11
21.89
21.76
21.76
21.79
24.54
24.52
24.52
24.20
24.19
24.15
23.70
23.69
23.00
22.99
22.38
22.05
21.80
21.64
21.63
21.72
0.12
0.10
0.10
0.13
0.13
0.10
0.13
0.12
0.08
0.08
0.08
0.06
0.09
0.13
0.13
0.07
38.41
49.41
50.00
74.66
75.00
78.41
99.44
00.00
25.00
25.50
50.00
64.24
75.00
91.74
92.84
00.00
0+400
0+500

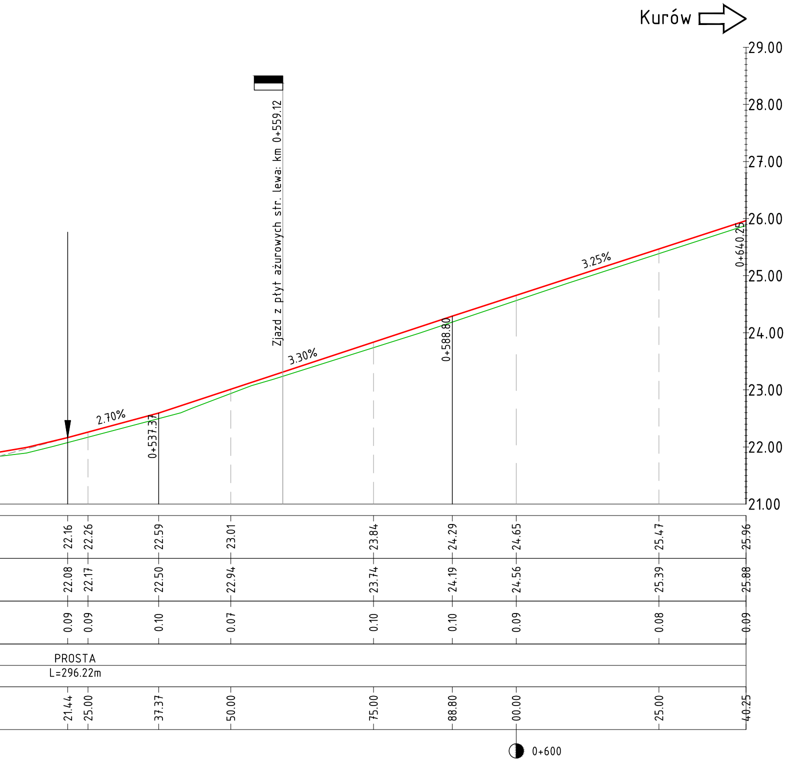
Kurów
29.00
28.00
27.00
26.00
25.00
24.00
23.00
22.00
21.00
Zjazd z płyt ażurowych str. lewa: km 0+559.12
2.70%
3.30%
3.25%
0+537.37
0+588.80
0+640.25
22.16
22.26
22.59
23.01
23.84
24.29
24.65
25.47
25.96
22.08
22.17
22.50
22.94
23.74
24.19
24.56
25.39
25.88
0.09
0.09
0.10
0.07
0.10
0.10
0.09
0.08
0.09
PROSTA
L=296.22m
21.44
25.00
37.37
50.00
75.00
88.80
00.00
25.00
40.25
0+600

L E G E N D A

🟥 - *projektowana niweleta jezdni*
🟩 - *niweleta terenu istniejącego*
▬ - *projektowany zjazd*
🚏 - *projektowany przystanek autobusowy*

Wykonawca:

Drogowa Pracownia Projektowa
„A3” Justyna Roman
72-004 Tanowo, ul. Dębowa 24
602 239 631
a3justyna@gmail.com
NIP: 927-172-05-50; Regon: 320140489

Inwestor:

Starostwo Powiatowe w Policach
ul. Tanowska 8
72-010 Police

Nazwa inwestycji:

Remont drogi powiatowej nr 3927Z
Szczecin-Siadło Górne
na odcinku Ustowo-Kurów

Tytuł rysunku:

Profil podłużny

Branża: **Drogowa**

Stadium: PW

Autor projektu/Projektant:

mgr inż. Justyna Roman
upr. bud. w specjaności drogowej
do projektowania i kierowania robotami
budowlanymi bez ograniczeń
nr ZAP/0074/PWOD/10

Podpis:

Data: Lipiec 2020

Skala: 1:50/500

Nr rysunku: 4.1