



# MAPA DO CELÓW PROJEKTOWYCH

|   |   |
|---|---|
| <b>OBIEKT:</b> Bezrzecze dz. 667/2, 668/2<br><b>obręb:</b> 321101_2.0001 - Bezrzecze<br><b>gmina:</b> 321101_2, gm. Dobra (Szczecińska)<br><b>powiat:</b> 3211, policki<br><b>woj:</b> 32, zachodniopomorskie   |  <b>TerraGIS Sp. z o.o. Sp.k.</b><br>ul. Krasickiego 2/2<br>71-333 Szczecin<br>NIP 852-261-84-82<br>REGON 363598737<br>tel. 91 881 27 20 e-mail: biuro@terragis.pl<br>(Jednostka wykonawstwa geodezyjnego) |
| <b>SKALA:</b> 1:500<br><b>Układ współrzędnych:</b> PL-2000 (5)<br><b>Układ odniesienia wysokości:</b> PL-KRON86-NH   | <b>Wykonano metodą:</b> a) rastrowo b) <u>wektorowo:</u><br>skanowanie, kalibracja, digitalizacja rastra   |
| <b>Kierownik roboty</b><br><b>Adam Jaworski</b><br>nr upr. zaw. 21077 - 1   | <b>Wykonano w ramach roboty geodezyjnej:</b><br><b>GK.6640.610.2018</b><br><b>Zgłoszonej w WGIK SP w Policach</b>   |
| Mapę do celów projektowych sporządzono przy wykorzystaniu:<br>1. Mapy zasadniczej w skali 1:500 sekcje:<br>5.201.16.23.3.1<br>ukł. lok: 341.131.0833, 341.131.0831, 341.131.0744, 341.131.0742.<br>2. Danych branżowych części uzbrojenia podziemnego<br>3. Pomiaru zieleni wysokiej i pomników przyrody oraz pomiaru innych obiektów wskazanych przez projektanta<br>4. Opracowanych geodezyjnie elementów planu zagospodarowania przestrzennego (linie rozgraniczające, linie regulacyjne, osie ulic)   | W zakresie opracowania znajdują się punkty osnowy geodezyjnej nr: <b>brak</b><br>podlegające ochronie na podst.art.15, art.48 ust.1 pkt 3 ustawy Prawo geodezyjne i kartograficzne.   |
| Na mapie do celów projektowych wykazano następujące uzgodnione przez ZUDP projekty sieci uzbrojenia terenu:<br>744/2010-proj. t   | Granice i nr działek ewidencyjnych według danych WGIK SP w Policach, z dnia: 22.03.2018 r.   |
| <b>Informacje dodatkowe</b><br>1. ——— zakres opracowania<br>2. Redakcja znaków zgodna z Rozporządzeniem MAiC z dnia 2 listopada 2015 r. (Dz.U. 2015 poz. 2028)<br>3. Mapa nadaje się do celów projektowych w zakresie pomiaru.<br>4. Stopień kartometryczności mapy do celów projektowych jest zgodny z Rozporządzeniem MSWiA z dnia 9.11.2011 r. (Dz.U. 2011 nr 263 poz. 1572)<br>5. Wszystkie trwałe obiekty budowlane podlegają wytyczeniu przez jednostkę wykonawstwa geodezyjnego.<br>6. Nie wyklucza się istnienia w terenie również uzbrojenia, o którym brak było informacji branżowych i nie zostały odnalezione w terenie w czasie inwentaryzacji geodezyjnej.<br>7. Mapa zgodna (niezgodna) z przepisami §79 ust.5 rozporządzenia MSWiA z dnia 9.11.2011r. (Dz.U. 2011 nr 263 poz. 1572) - nadaje się (nie nadaje się) do projektowania budynków w odległości mniejszej niż 4,0 m od granicy nieruchomości.<br>8. Nie wykonano czynności określonych w §80 ust. 4 rozporządzenia MSWiA z dnia 9.11.2011 r. (Dz. U. Nr 263, poz. 1572)<br>9. Udostępnianie i rozpowszechnianie otrzymanych materiałów jest zabronione: art.18 Ustawy Prawo Geodezyjne i Kartograficzne (Dz. U. z 2010 r. nr 193, poz. 1287 ze zm.)<br>10. Mapę do celów projektowych sporządzono przy wykorzystaniu mapy zasadniczej w postaci wektorowej oraz rastrów mapy sekcje: ukł. 65: 341.131.0833, 341.131.0831, 341.131.0744, 341.131.0742. | <b>Rejestracja:</b>   |
| <b>Uzbrojenie podziemne opracowano na podstawie:</b><br>1. Pośredniego ustalenia przebiegu aparaturą elektromagnetyczną - z literą A<br>2. Bezpośrednich pomiarów powykonawczych - bez litery<br>W związku z tym w części 1 nie gwarantuje się kompletności, a dokładność położenia uzbrojenia na mapie może być niższa od dokładności kartometrycznej mapy   |   |
| <b>Aktualność mapy do celów projektowych na dzień:</b><br><b>2018-04-06</b>   | <b>Kierownik jednostki wykonawstwa geodezyjnego</b><br><br><b>mgr inż. Adam Jaworski</b>   |

Sporządzono: 2018-04-09


**ZA ZGODNOŚĆ  
Z ORYGINAŁEM**  
mgr inż. Jacek Pawlaczyk

| WSPÓŁRZĘDNE GEODEZYJNE PUNKTÓW |            |            |
|--------------------------------|------------|------------|
| NR                             | X          | Y          |
| G1                             | 5988284.61 | 3331188.01 |
| G2                             | 5988259.40 | 3331218.02 |
| G3                             | 5988262.97 | 3331220.96 |

## OZNACZENIA:

-  Proj. zewnętrzna instalacja gazowa dn32PE
-  Punkty charakterystyczne projektowanej instalacji
-  Granica ewidencyjna działki nr 667/2

|                |   |   |                  |
|----------------|---|---|------------------|
| Inwestor:      | Parafia Rzymskokatolicka pw. NMP Matki Kościoła<br>71 - 218 Bezrzecze, ul. Kościelna 2              |   |                  |
| Obiekt:        | Zewnętrzna instalacja gazowa dla potrzeb Kościoła<br>parafialnego przy ul. Kościelnej 2 w Bezrzeczu |   |                  |
| Tytuł rysunku: | PROJEKT ZAGOSPODAROWANIA TERENU                                                                     |   | skala:<br>1:500  |
| Projektant:    | mgr inż. J. Pawlaczyk                                                                               | upr. bud. ZAP/0153/POOS/06 do projektowania bez ograniczeń w specjalności instalacyjnej w zakresie sieci, instalacji i urządzeń cieplnych, wentylacyjnych, gazowych, wodociągowych i kanalizacyjnych | data:<br>02.2018 |
| Sprawdzający:  | mgr inż. P. Kuwik                                                                                   | upr. bud. ZAP/0059/POOS/05 do projektowania bez ograniczeń w specjalności instalacyjnej w zakresie sieci, instalacji i urządzeń cieplnych, wentylacyjnych, gazowych, wodociągowych i kanalizacyjnych | Rys. nr:<br>1    |

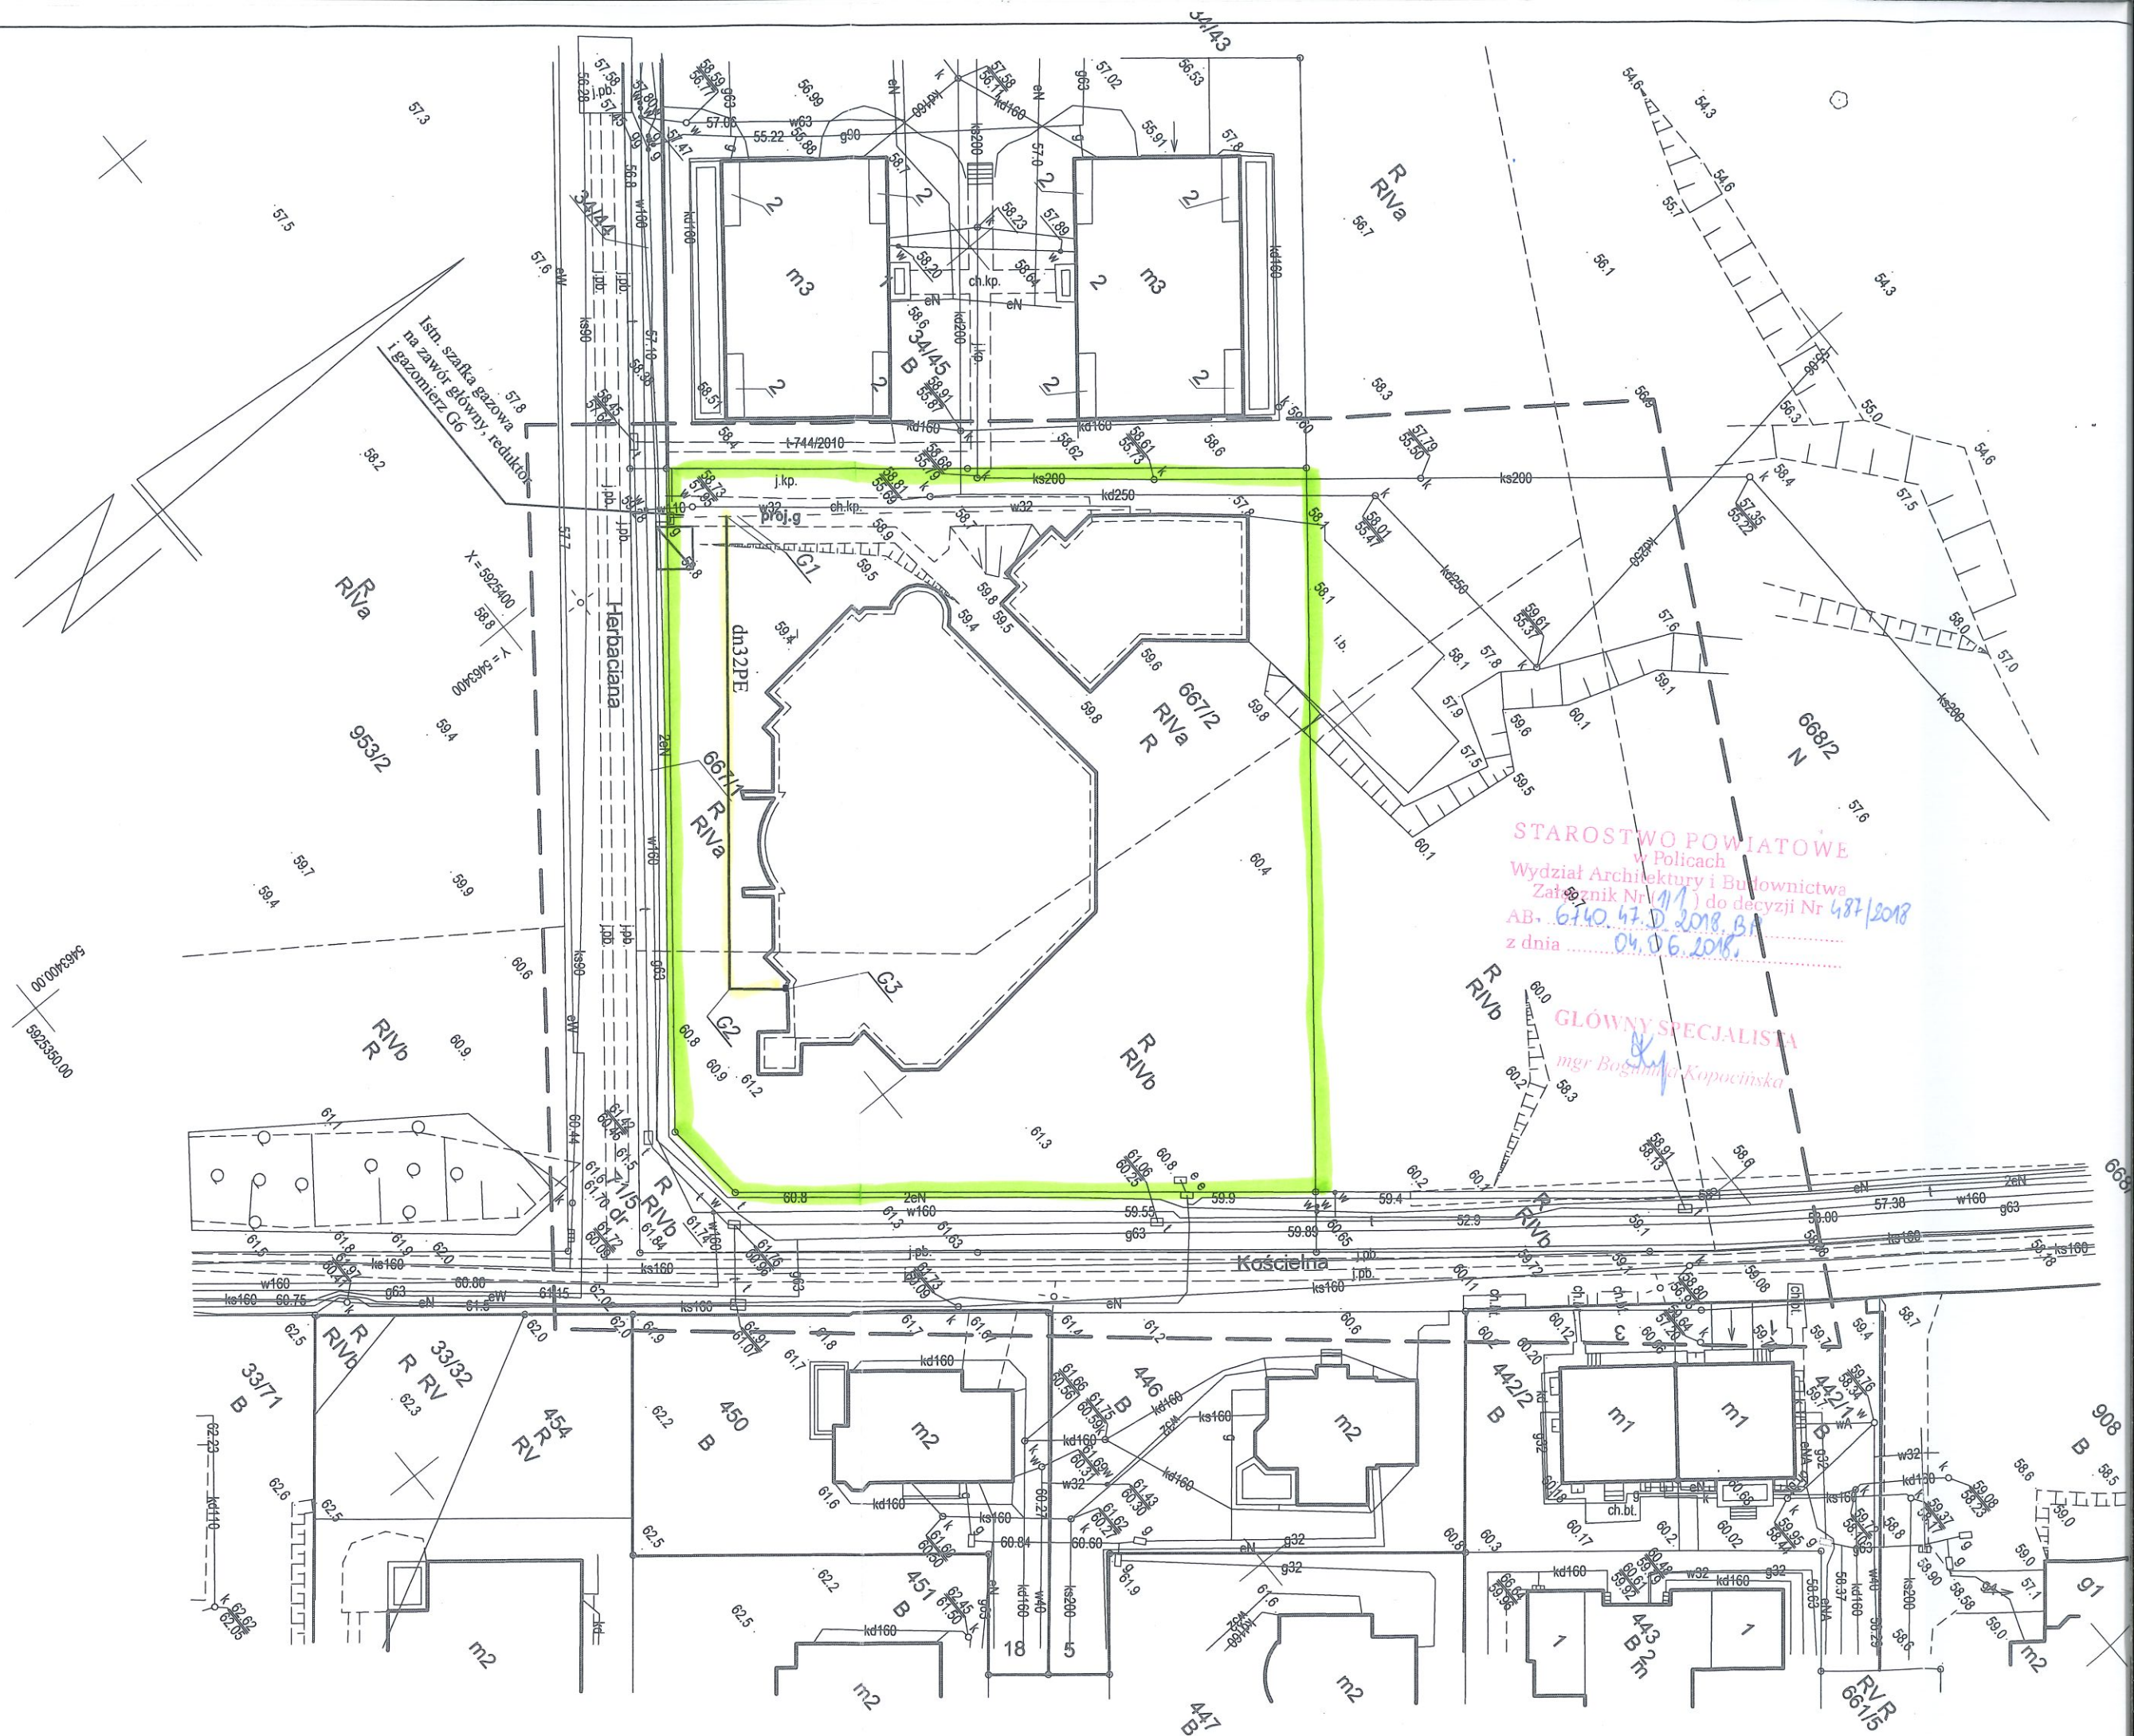

STAROSTWO POWIATOWE  
w Policach  
Wydział Architektury i Budownictwa  
Załącznik Nr 1/11 do decyzji Nr 487/2018  
AB. 6140.47.D.2018.51  
z dnia 04.06.2018.

GLÓWNY SPECJALISTA  
mgr Bogumiła Kopocińska