

Mapa do ustalenia służebności gruntowej
 przechodu i przejazdu
 dla działki nr 190/67


KW Nr SZ2S/00000154/3

Skala 1:500

Pewniadza się, że niniejszy dokument został opracowany w wyniku prac geodezyjnych i kartograficznych, których rezultaty zawiera operat techniczny wpisany do ewidencji materiałów państwowego zasobu geodezyjnego i kartograficznego	
Organ prowadzący państwowy zasób geodezyjny i kartograficzny	Starosta Policki
Identyfikator ewidencyjny materiału zasobu	P.3211 2023 k3
Data wpisania operatu technicznego do ewidencji materiałów zasobu	2023-04-09 STV
Imię, nazwisko i podpis osoby reprezentującej organ	inż. Andrzej Dudek Podinspektor w Wydziale Geodezji, Kartografii i Katastru

cz.dz. Nr 476 KW SZ2S/00032551/9

P = 0.0027 ha

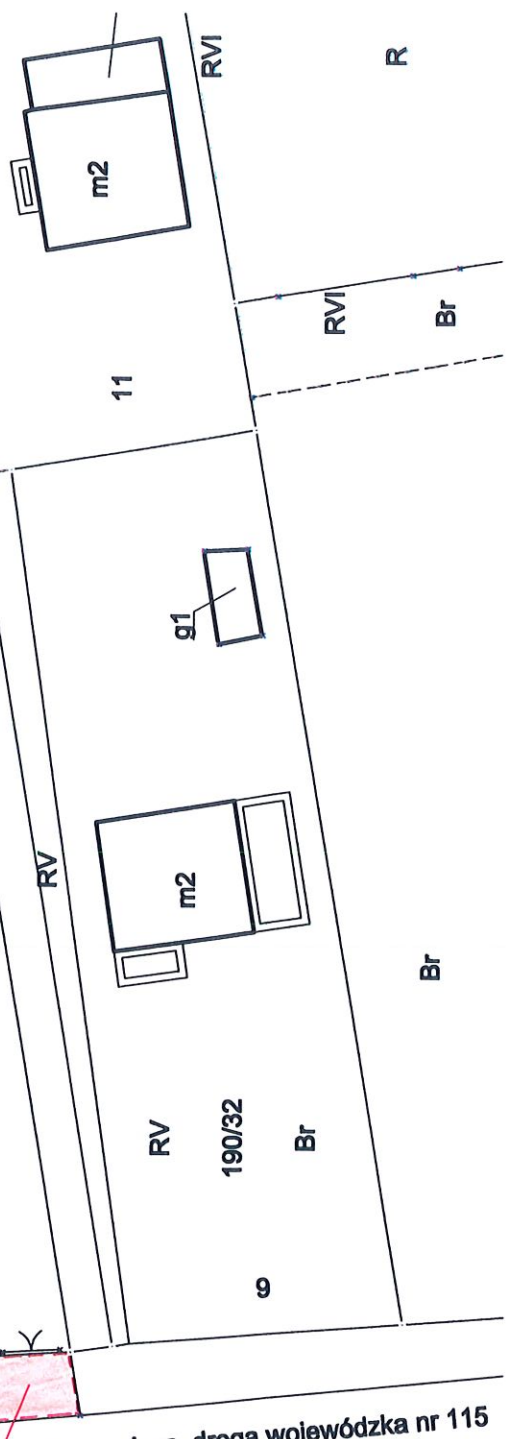

Zakres projektowanej służebności

GEODETA UPRAWNIONY
 inż. Sławomir Leszko
 upr. zaw. 1,2,5 Nr 2904

06.12.2022