

BUDYNEK A



ELEWACJA POŁUDNIOWA

BUDYNEK B




ELEWACJA POŁUDNIOWA

- DACH POKRYTY BLACHĄ NA RĄBEK W KOLORZE ANTRACYTOWYM
- ELEWACJA Z TYNKU MINERALNEGO W ODCIENIACH SZAROŚCI
- ELEMENTY DEKORACYJNE W KOLORZE GRAFITOWYM
- COKÓŁ Z TYNKU W KOLORZE ANTRACYTOWYM
- ELEMENTY DEKORACYJNE Z PLYTKI KOLORZE GRAFITOWYM
- ELEMENTY DEKORACYJNE Z DREWNA PATYNOWANEGO

NAZWA INWESTYCJI	Budowa 2 budynków mieszkalnych, wielorodzinnych wraz z zagospodarowaniem terenu i niezbędną infrastrukturą techniczną		
ADRES INWESTYCJI	Mierzyn, ul. Granitowa, dz. nr 911/4, obręb Mierzyn 2		
INWESTOR			
BRANŻA	ARCHITEKTONICZNO-BUDOWLANA		
AUTOR PROJEKTU	mgr inż. arch. Przemysław Lak upr. bud. nr 9/ZPOIA/OKK/2009		
SPRAWDZIŁ	mgr inż. arch. Piotr Flakowski upr. bud. nr 12/ZPOIA/OKK/2015		
KIEROWNIK PROJEKTU	mgr inż. arch. Piotr Zawadzki		
ELEWACJE POŁUDNIOWE			
SKALA 1:150	DATA 10/2020 DATA POPRAWIENIA 04/2021	RYS. NR A-16	

BUDYNEK A

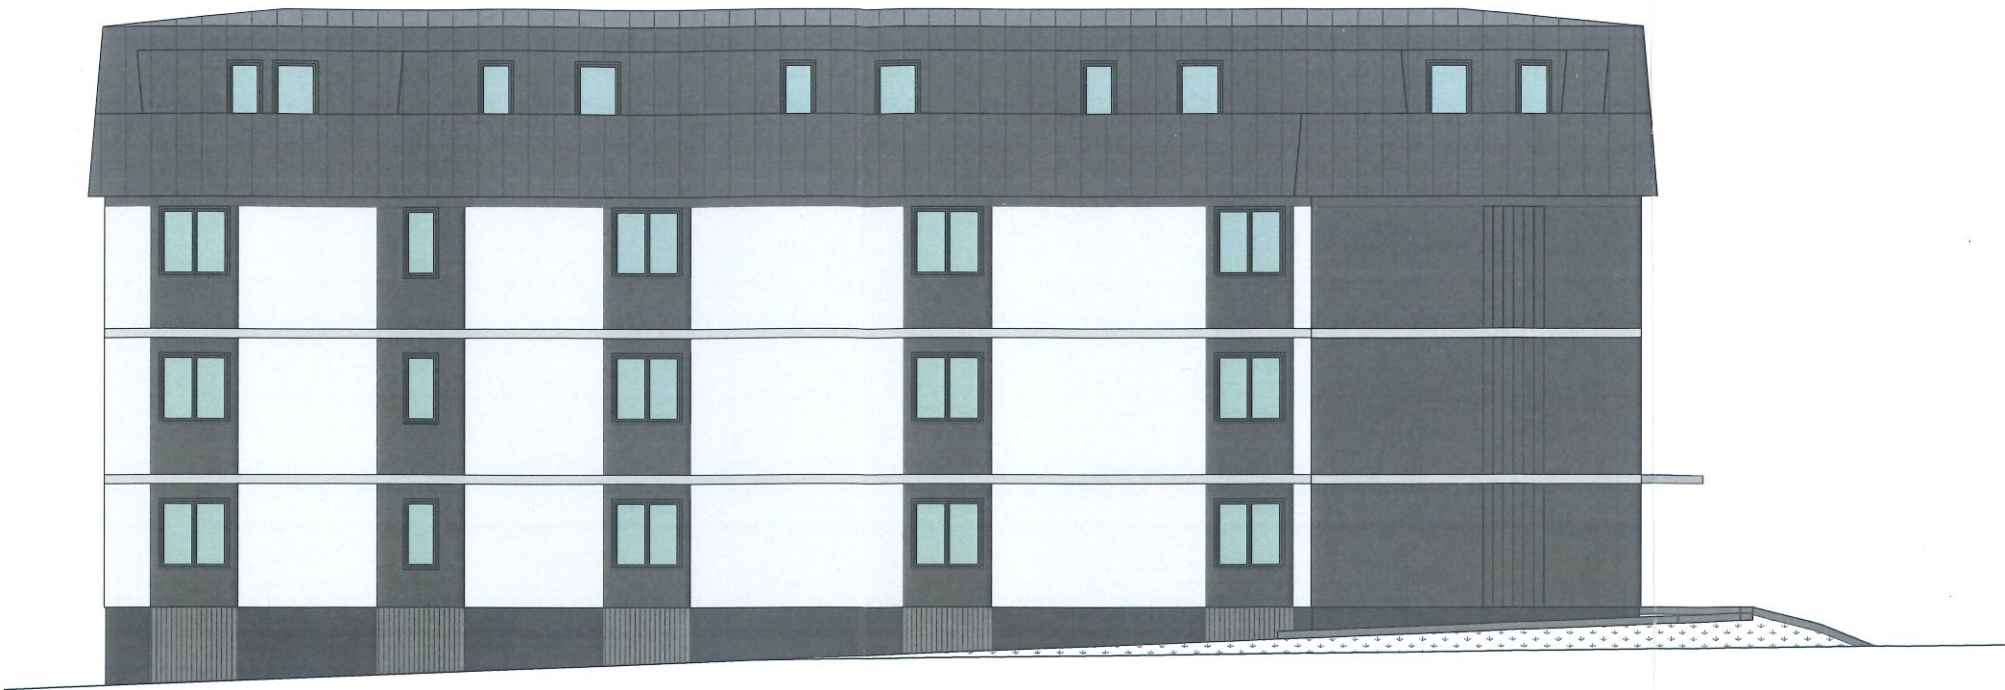

ELEWACJA PÓŁNOCNA

BUDYNEK B




ELEWACJA PÓŁNOCNA

-  DACH POKRYTY BLACHĄ NA RĄBEK W KOLORZE ANTRACYTOWYM
-  ELEWACJA Z TYNKU MINERALNEGO W ODCIENIACH SZAROŚCI
-  ELEMENTY DEKORACYJNE W KOLORZE GRAFITOWYM
-  COKÓŁ Z TYNKU W KOLORZE ANTRACYTOWYM
-  ELEMENTY DEKORACYJNE Z PŁYTKI KOLORZE GRAFITOWYM
-  ELEMENTY DEKORACYJNE Z DREWNA PATYNOWANEGO


NAZWA INWESTYCJI	Budowa 2 budynków mieszkalnych, wielorodzinnych wraz z zagospodarowaniem terenu i niezbędną infrastrukturą techniczną		
ADRES INWESTYCJI	Mierzyn, ul. Granitowa, dz. nr 911/4, obręb Mierzyn 2		
INWESTOR			
BRANŻA	ARCHITEKTONICZNO-BUDOWLANA		
AUTOR PROJEKTU	mgr inż. arch. Przemysław Lak upr. bud. nr 9/ZPOIA/OKK/2009		
SPRAWDZIŁ	mgr inż. arch. Piotr Piąkowski upr. bud. nr 12/ZPOIA/OKK/2015		
KIEROWNIK PROJEKTU	mgr inż. arch. Piotr Zawadzki		
ELEWACJE PÓŁNOCNE			
SKALA 1:150	DATA 10/2020 DATA POPRAWIENIA 04/2021	RYS. NR A-17	

BUDYNEK B

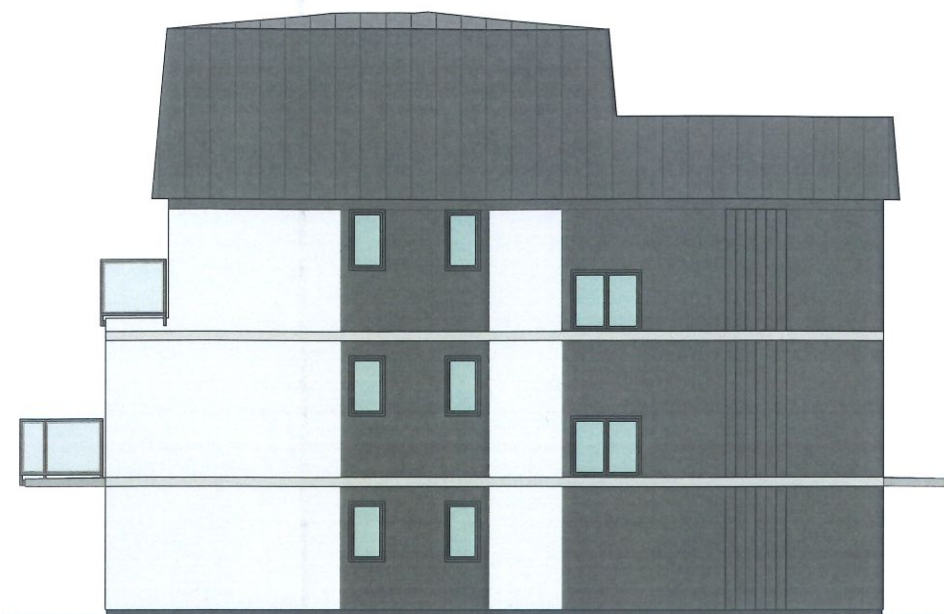


ELEWACJA ZACHODNIA

BUDYNEK A

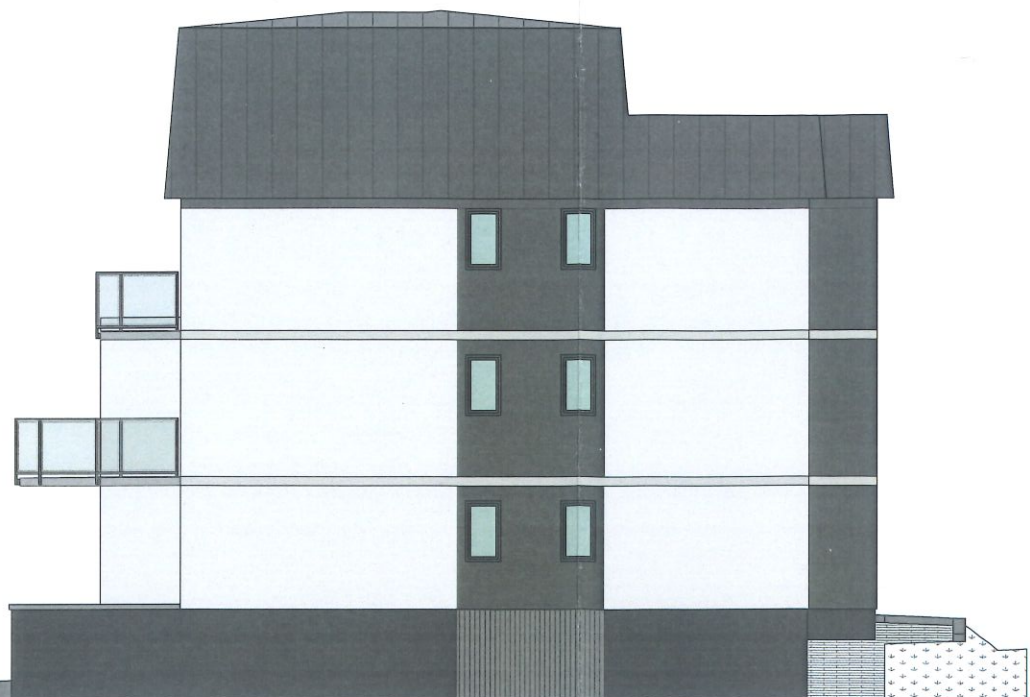


BUDYNEK A

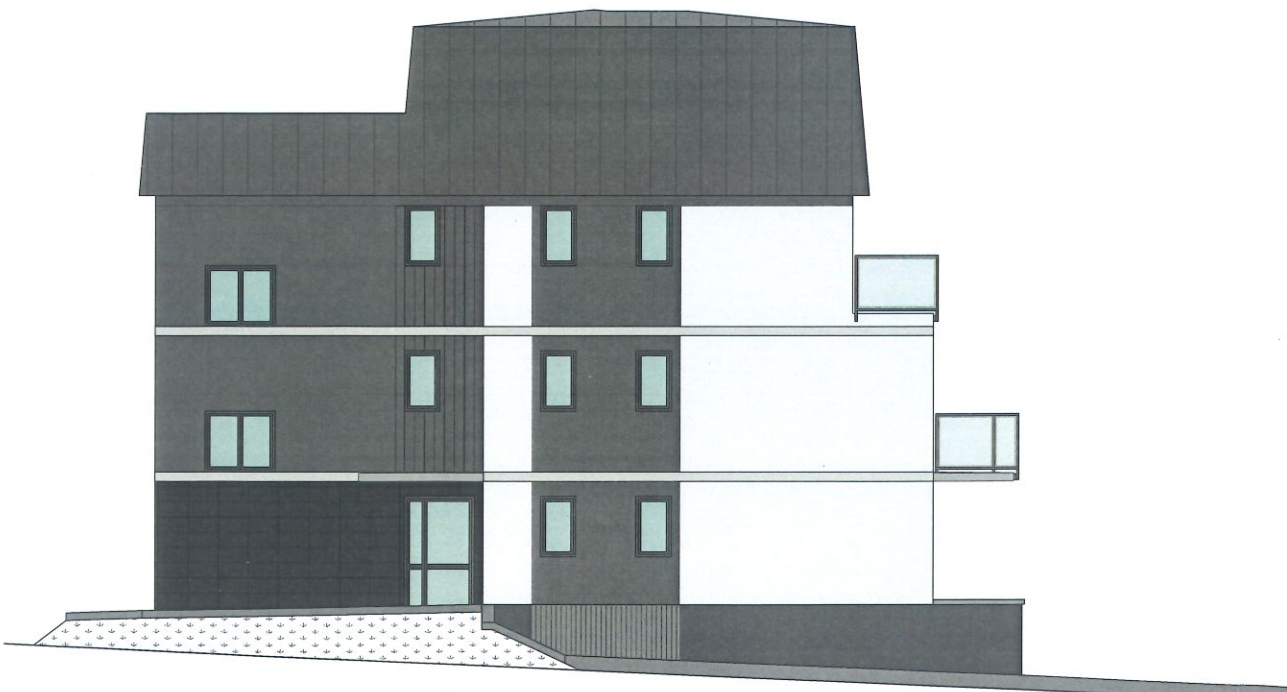

ELEWACJA WSCHODNIA

BUDYNEK B

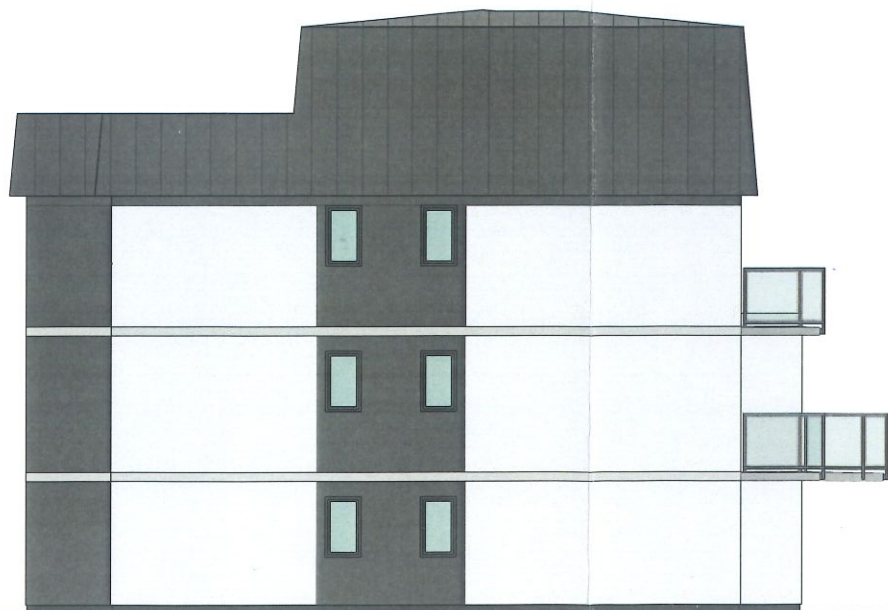

- DACH POKRYTY BLACHĄ NA RĄBEK W KOLORZE ANTRACYTOWYM
- ELEWACJA Z TYNKU MINERALNEGO W ODCIENIACH SZAROŚCI
- ELEMENTY DEKORACYJNE W KOLORZE GRAFITOWYM
- COKÓŁ Z TYNKU W KOLORZE ANTRACYTOWYM
- ELEMENTY DEKORACYJNE Z PŁYTKI KOLORZE GRAFITOWYM
- ELEMENTY DEKORACYJNE Z DREWNA PATYNOWANEGO

NAZWA INWESTYCJI	Budowa 2 budynków mieszkalnych, wielorodzinnych wraz z zagospodarowaniem terenu i niezbędną infrastrukturą techniczną		
ADRES INWESTYCJI	Mierzyn, ul. Granitowa, dz. nr 911/4, obręb Mierzyn 2		
INWESTOR			
BRANŻA	ARCHITEKTONICZNO-BUDOWLANA		
AUTOR PROJEKTU	mgr inż. arch. Przemysław Lak upr. bud. nr 9/ZPOIA/OKK/2009		
SPRAWDZIŁ	mgr inż. arch. Piotr Flakowski upr. bud. nr 12/ZPOIA/OKK/2019		
KIEROWNIK PROJEKTU	mgr inż. arch. Piotr Zawadzki		
ELEWACJE WSCHODNIE I ZACHODNIE			
SKALA 1:150	DATA 10/2020 DATA POPRAWIENIA 04/2021	RYS. NR A-18	