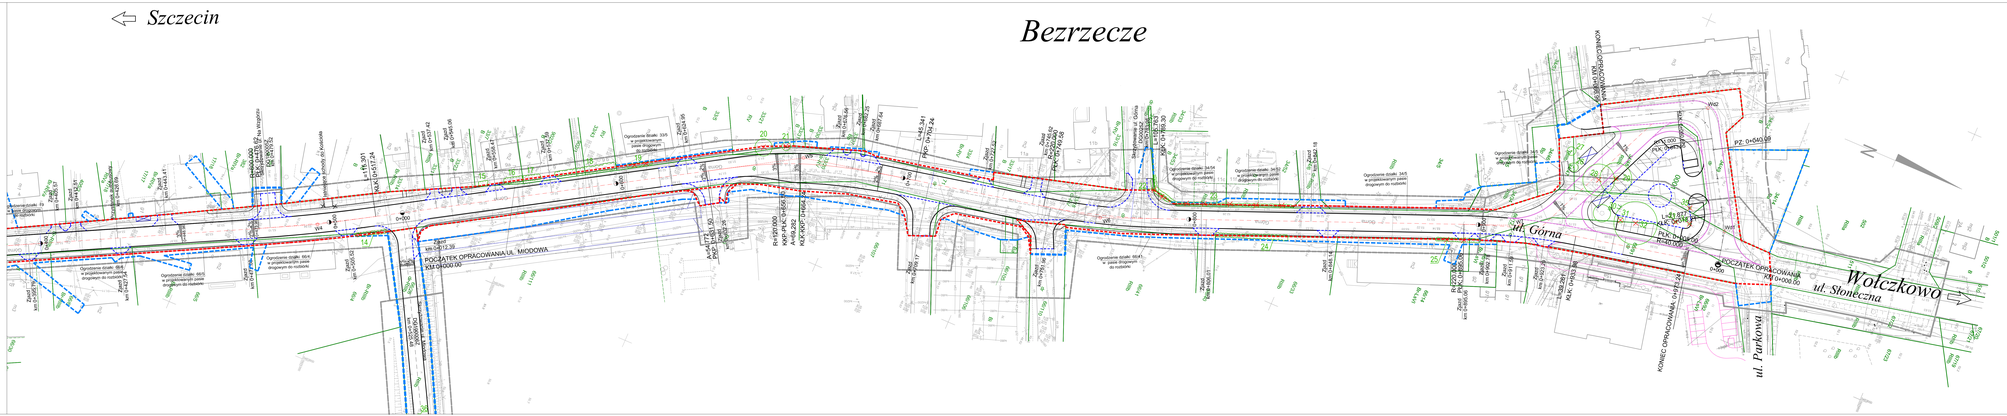

Legenda branża drogowa

- Krawężnik betonowy - projektowany
- Krawężnik betonowy obniżony - projektowany
- Obrzeże betonowe - projektowane
- Projektowane ogrodzenie segmentowe
- Linie rozgraniczające (w tym działki przeznaczone do podziału pod poszerzenie pasa drogowego)
- Linie rozgraniczające (działki i ograniczonym sposobem użytkowania)
- Granice działek
- Istniejące ogrodzenia

Legenda branża zieleń

- drzewo do wycinki
- krzew, grupa krzewów do wycinki
- krzak drzewa w terenie
- 10 nr inwentaryzacyjny

Legenda branża elektryczna

- rury ochronej grubościenne
- rury ochronej gięte
- kabel elektroenergetyczny wg oznaczenia
- linia napowietrzna

Legenda branża telekomunikacyjna

- Trasa projektowanej linii kablowej (przedmiary)
- Projektowana studnia kablowa

Legenda branża wod-kan

SYMBOL	OBJAŚNIENIE
	Projektowana kanalizacja deszczowa grawitacyjna
	Projektowana przyłącza kanalizacji deszczowej
	Projektowana studzienka kanalizacji deszczowej
	istniejąca studnia kanalizacji deszczowej do regulacji
	Projektowana studzienka kanalizacji ipsz DN/ID 1000 z kształtem, zwarcowym spadzie/ Deszczowym
	Projektowana studnia rewizyjna
	Projektowany hydrant p.poż. DN80
	Projektowana przedsuwka (rel.wodociągowa)
	Projektowana przedsuwka (rel.kanalizacji sanitarnej/grawitacyjna)
	Projektowana studzienka kanalizacji sanitarnej
	istniejąca studnia kanalizacji sanitarnej do regulacji
	istniejąca sieć wodociągowa przewiązana do likwidacji
	istniejąca kanalizacja deszczowa przewiązana do likwidacji
	istniejąca kanalizacja sanitarna przewiązana do likwidacji
	Projektowana trasa ciepłownicza - rurociąg preizolowany
	Projektowany kabel stacyjny

Rys. nr 1	Arkusz 2 z 3