


Wołczkowo →

← Szczecin

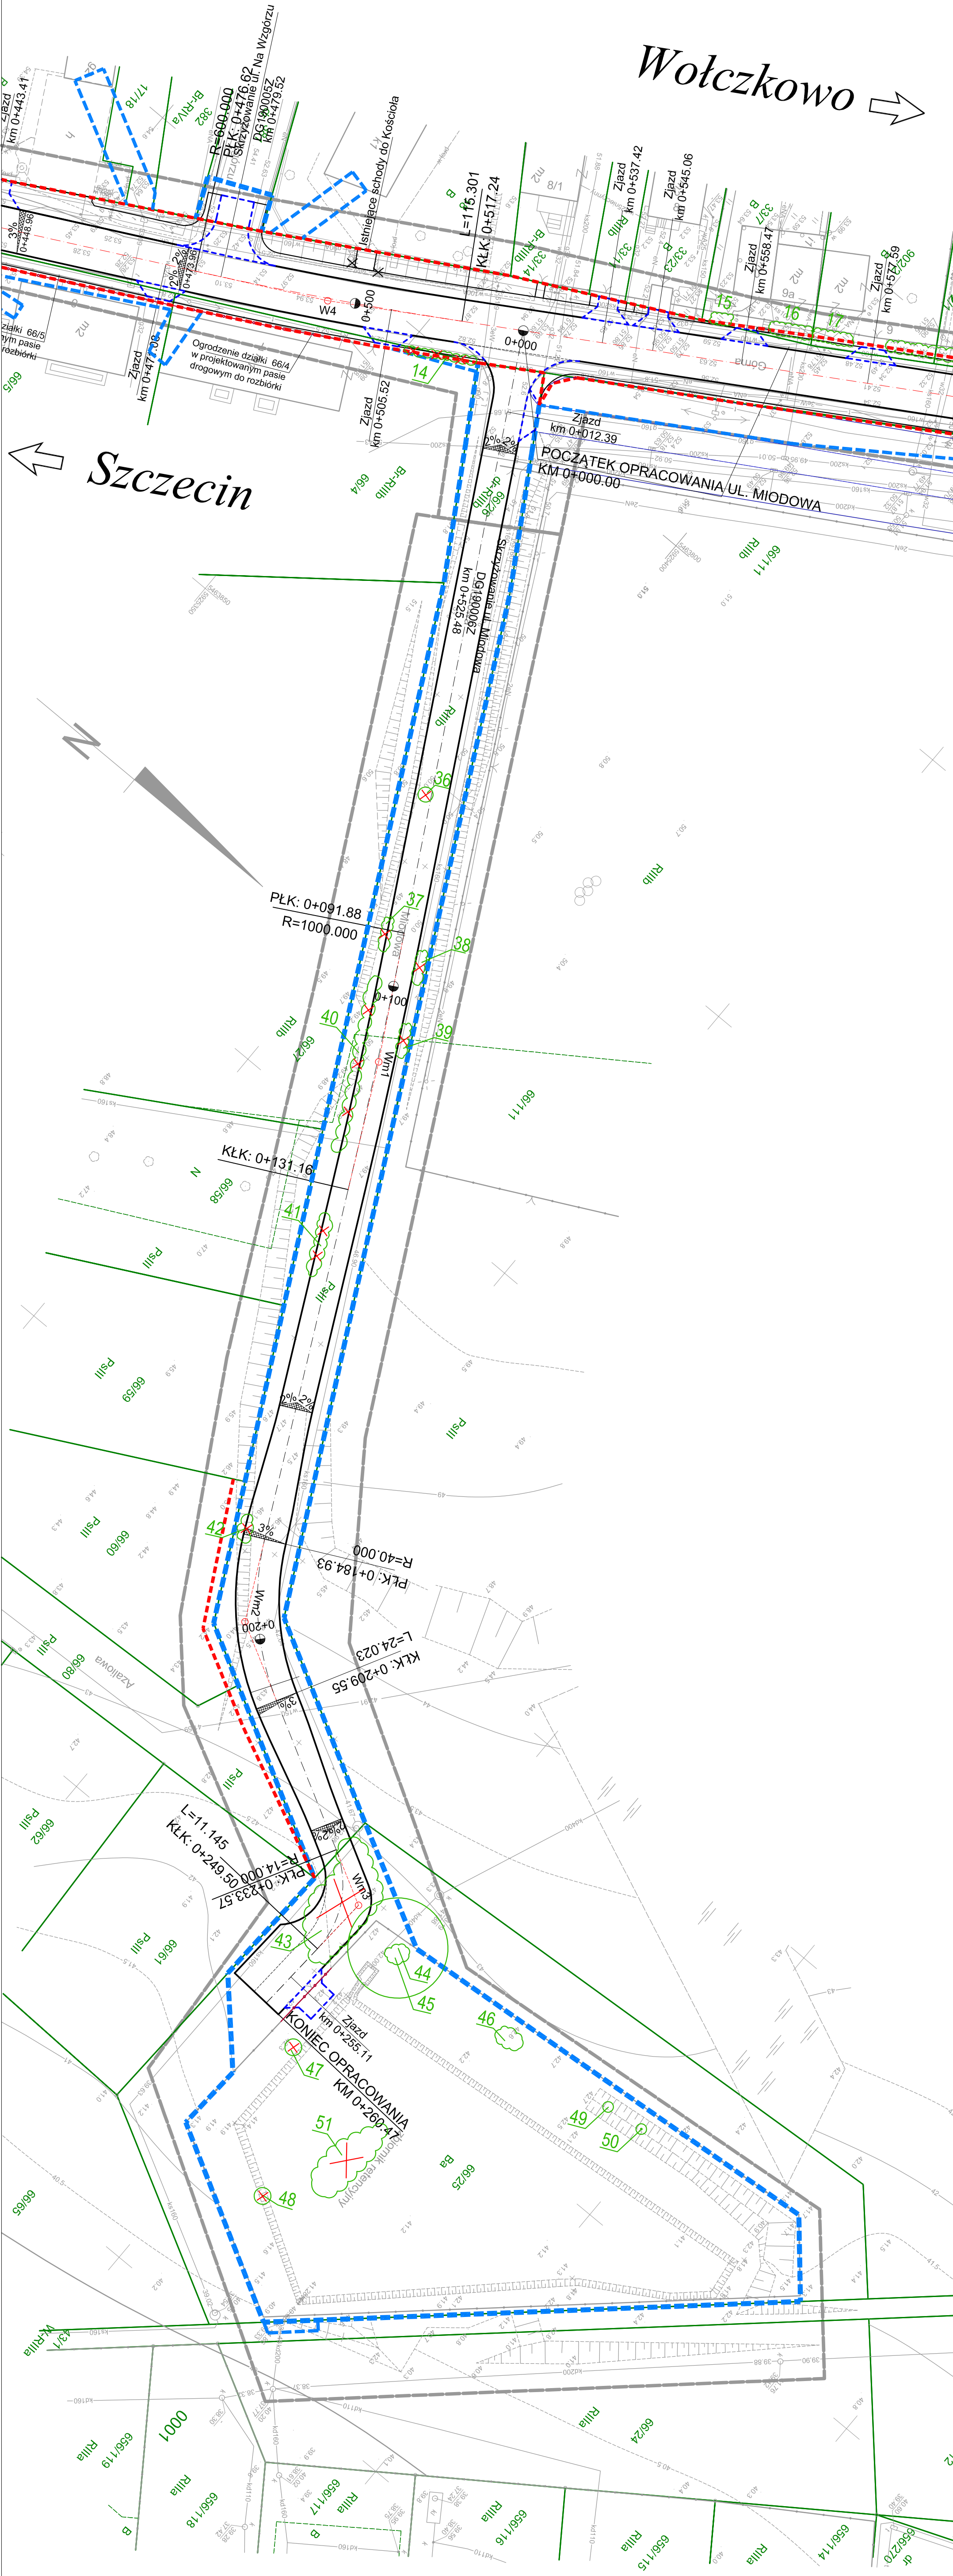

Legenda branża drogowa

- Krawężnik betonowy - projektowany
- Krawężnik betonowy obniżony - projektowany
- Obrysze betonowe - projektowane
- Projektowane ogrodzenie segmentowe
- Linie rozgraniczające (w tym dziadki przeznaczane do podziału pod poszerzenie pasa drogowego)
- Linie rozgraniczające (dziadki z ograniczonym sposobem użytkowania)
- Granice działek
- Istniejące ogrodzenia

Legenda branża zieleni

- drzewo do wycinki
- krzew, grupa krzewów do wycinki
- brak drzewa w terenie
- nr inwentaryzacyjny

Legenda branża wod-kan

- Projektowana kanalizacja deszczowa-grawitacyjna
- Projektowana kanalizacja deszczowa-grawitacyjna
- Projektowana studzienka kanalizacji deszczowej
- Instalacja studni kanalizacji deszczowej do regulacji
- Projektowana studzienka kanalizacji deszczowej 5500 mm z
- Projektowane odwodnienie biowe
- Projektowany tryster p.zs. DNB
- Projektowana przebudowa sieci wodociągowej
- Projektowana studzienka kanalizacji sanitarniej
- Instalacja studni kanalizacji sanitarniej do regulacji
- Instalacja elek. wodociągowa przeznaczona do
- Instalacja kanalizacji sanitarna przeznaczona do
- Instalacja kanalizacji sanitarna przeznaczona do
- Instalacja kanalizacji sanitarna przeznaczona do
- Projektowany stek składowy

Legenda branża elektryczna

- rura osłonowa grubości
- rura osłonowa głęboko
- kabel elektroenergetyczny wg oznaczenia
- linia napowietrzna

Legenda branża telekomunikacyjna

- Trasa projektowanej linii kablowej (przebudowa)
- Projektowana studnia kablowa

